


УСЛОВИЯ УЧАСТИЯ В ЭКСПОЗИЦИИ ТНФ-2018

	ПАКЕТ «СТАНДАРТ»		ПАКЕТ «ПРЕМИУМ»	
	79 900	134 900	198 900	289 900
СТОИМОСТЬ (руб.)*				
Аренда выставочной площади	4 м ²	8 м ²	4 м ²	8 м ²
Базовое оснащение стенда	Octanorm	Octanorm	ЛДСП	ЛДСП
• конструирование стенда			•	•
• брендирование фризовой панели и стойки- ресепшн в соответствии с фирменным стилем экспонента	•	•	•	•
• напольное покрытие - ковролин				
• стойка-ресепшн	Octanorm	Octanorm	ЛДСП	ЛДСП
• освещение - светильники (SPOT)	2 шт	4 шт	3 шт	4 шт
• блок розеток (1,5 кВт)	1 шт	1 шт	1 шт	1 шт
• комплект мебели:				
- стол круглый	1 шт	1 шт	1 шт	1 шт
- стул барный	1 шт	1 шт	1 шт	1 шт
- стул мягкий	2 шт	3 шт	2 шт	3 шт
- буклетница	X	X	1 шт	1 шт
- корзина для мусора	1 шт	1 шт	1 шт	1 шт
- вешалка настенная	X	X	X	1 шт
Полноцветная графика в соответствии с фирменным стилем экспонента (исходные материалы предоставляет экспонент)	X		•	
ТВ-панель 50' с usb-портом	X		•	
Маркетинговые возможности	<ul style="list-style-type: none"> • Размещение логотипа компании и информации о компании в официальном каталоге форума 		<ul style="list-style-type: none"> • Размещение логотипа компании и информации о компании в официальном каталоге форума • Размещение логотипа компании на сайте форума в разделе «Выставка» • Демонстрационный ролик на ТВ-панели в общей зоне экспозиции (не более 2 минут) 	
Аккредитация экспонента	1 чел	2 чел	1 чел	2 чел
- работа представителей компании на стенде				
- посещение общей зоны форума				
Участие представителя компании в форуме в качестве участника (пакет «Стандарт»)	X	X	2 чел	2 чел


СТЕНДЫ И ОБОРУДОВАНИЕ

ОБРАЗЦЫ СТЕНДА ПАКЕТ "СТАНДАРТ"


4 кв.м (линейный)

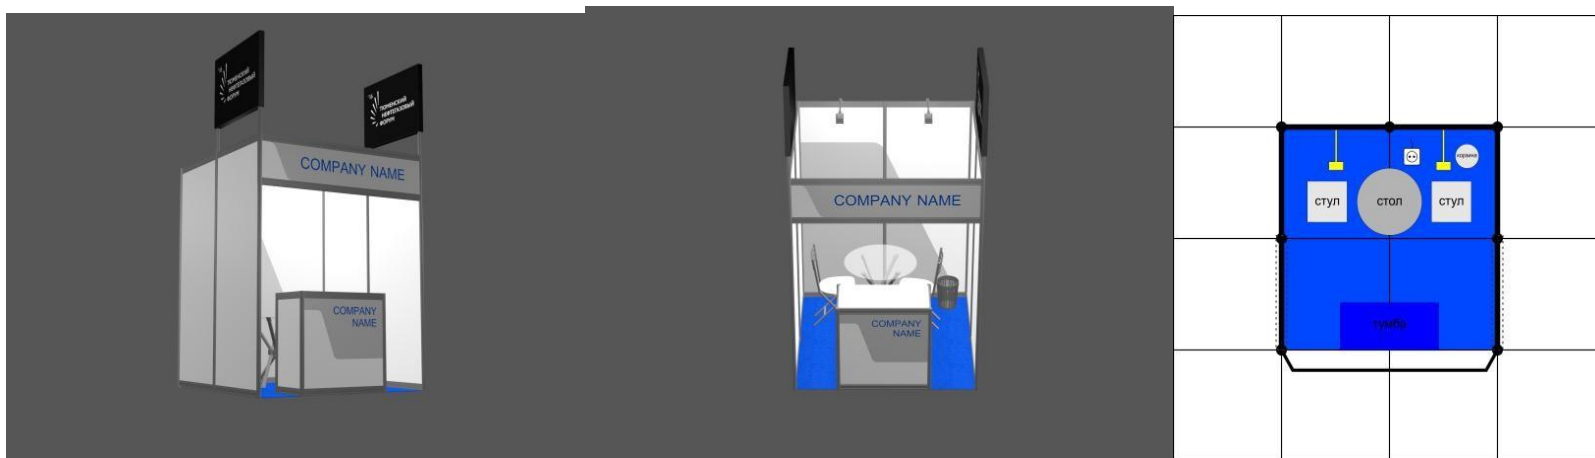


4 кв.м (угловой)

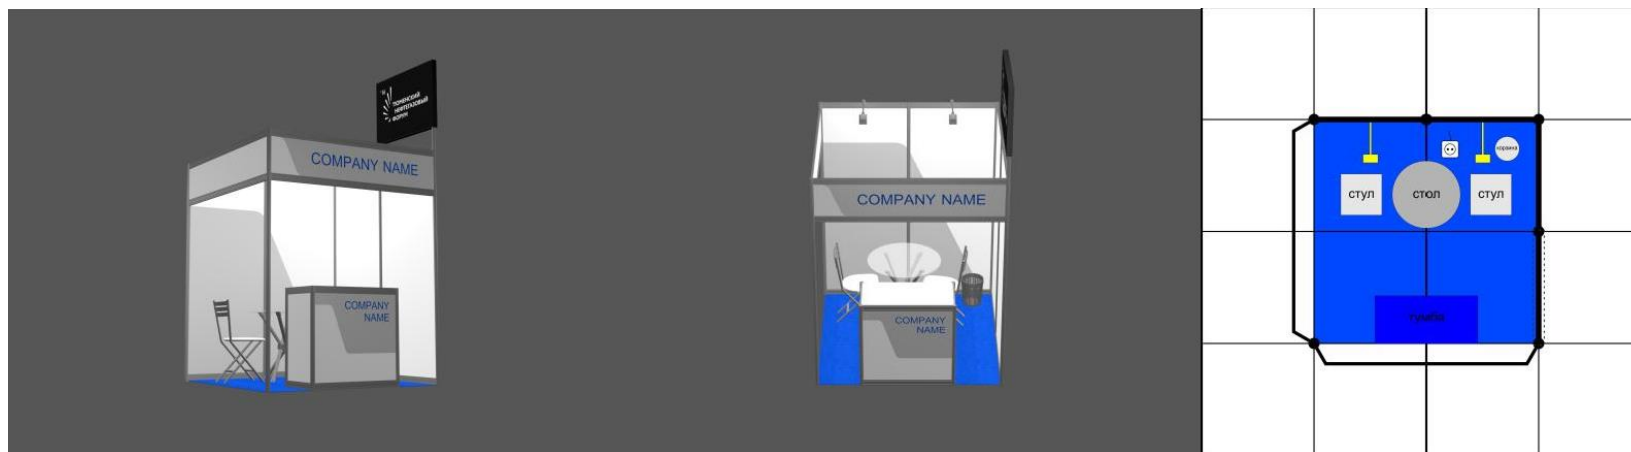

8 кв.м (линейный)

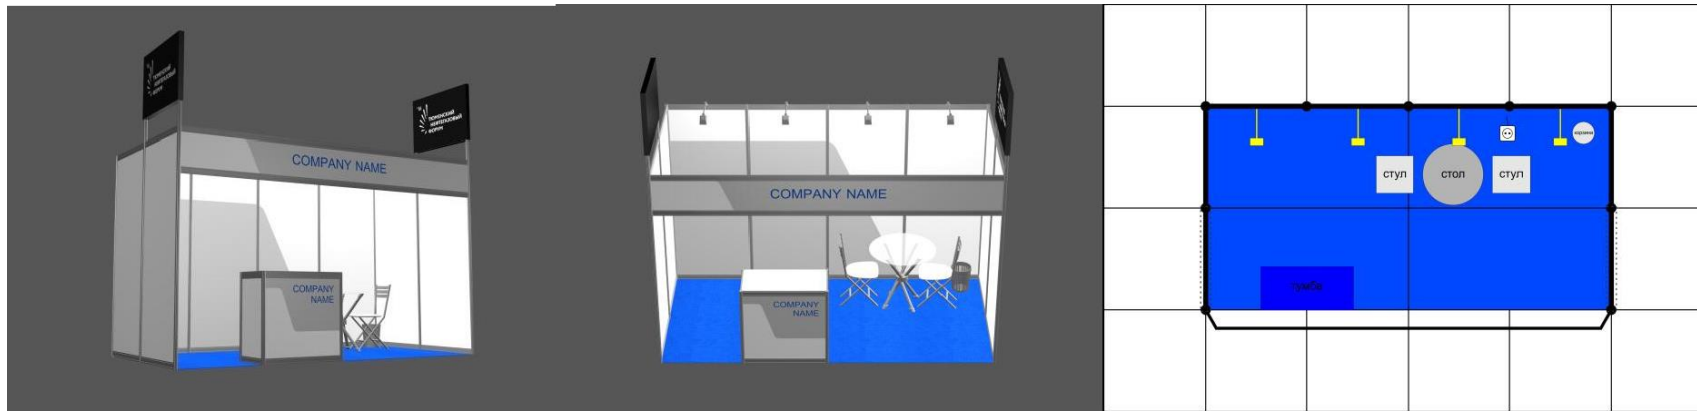

8 кв.м (угловой)

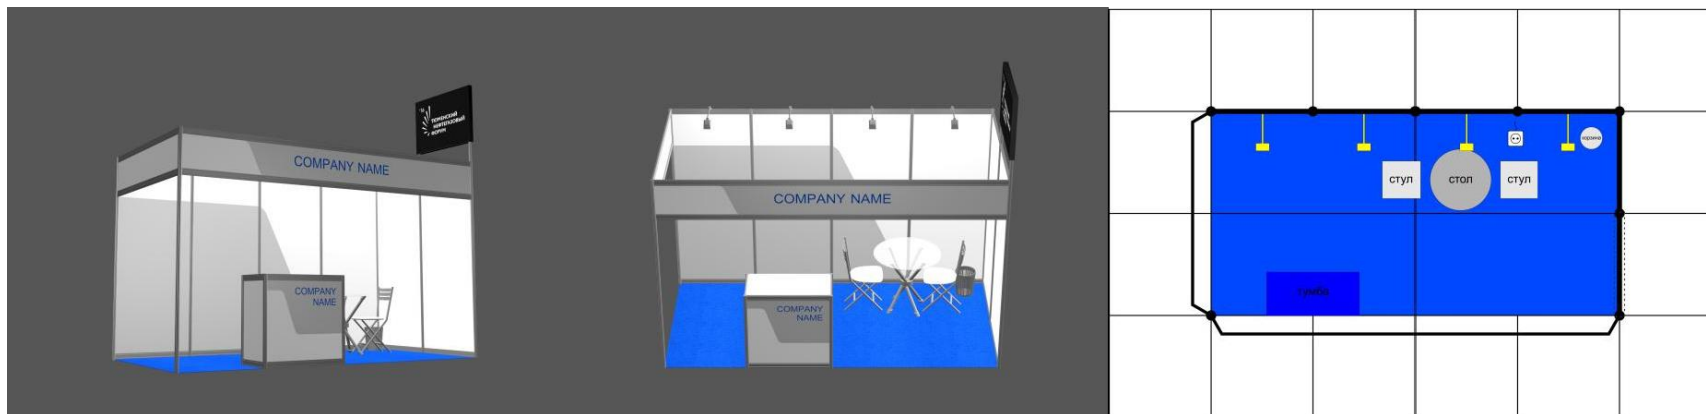

ОБРАЗЦЫ СТЕНДА ПАКЕТ "ПРЕМИУМ"


4 кв.м (линейный) – ТИП 1



4 кв.м (линейный) – ТИП 2




4 кв.м (угловой) - ТИП 1

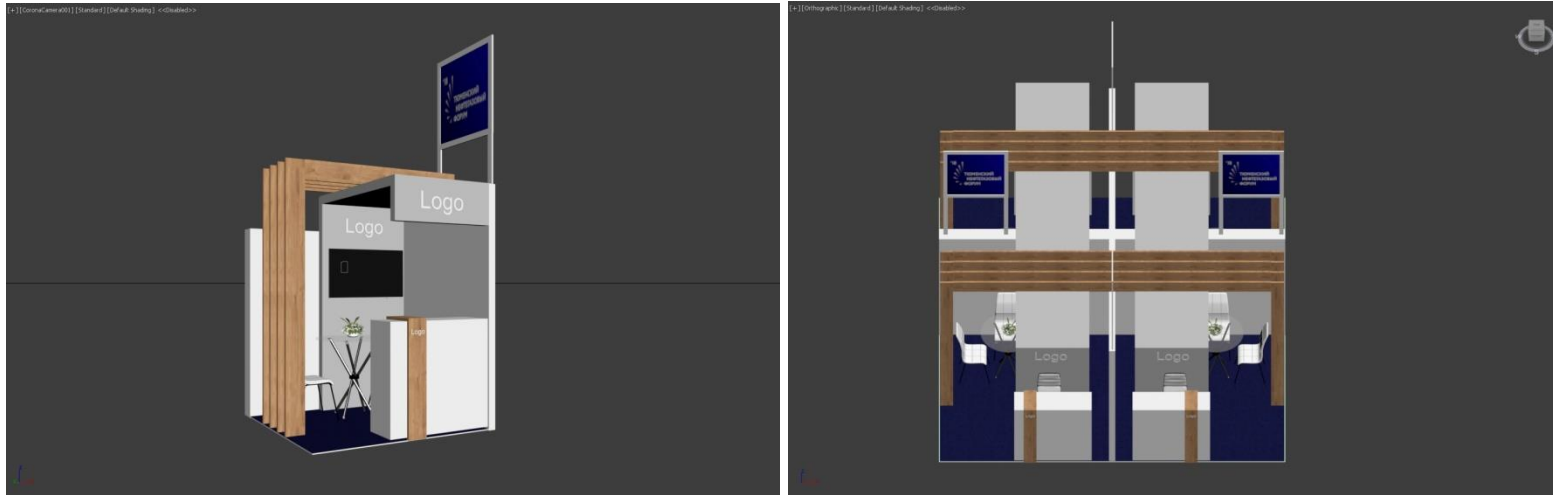

4 кв.м (угловой) - ТИП 2



8 кв.м (угловой) – ТИП 1

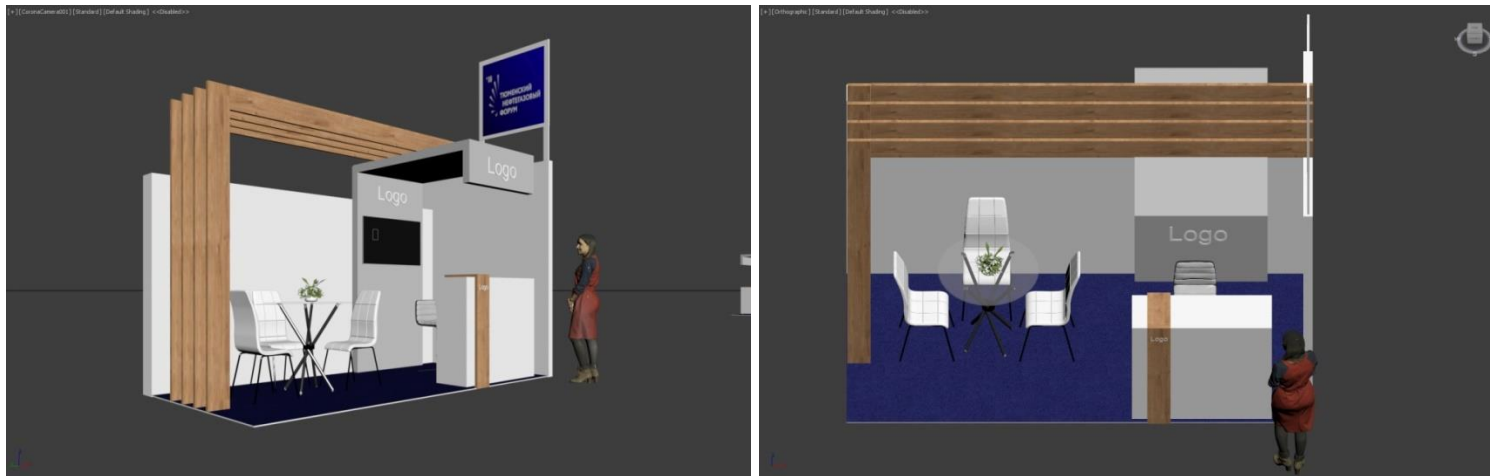

8 кв.м (линейный) – ТИП 2



ПРИМЕР ОФОРМЛЕНИЯ

Стенд категории ПРЕМИУМ (угловой) 8 кв.м.

